



ZESTAWIENIE POMIESZCZEŃ - PARTER - SEGMENT A

NR POM.	NAZWA POMIESZCZENIA	POW. NETTO	POW. UŻYTK.
0.1A	WIATROLAP	3.82 m ²	3.68 m ²
0.2A	WC	3.61 m ²	3.49 m ²
0.3A	POKÓJ DZIENNY + KUCHNIA	39.52 m ²	38.83 m ²
0.4A	GARAŻ	16.50 m ²	16.24 m ²
RAZEM POWIERZCHNIA [m ²]		63.45 m ²	62.24 m ²

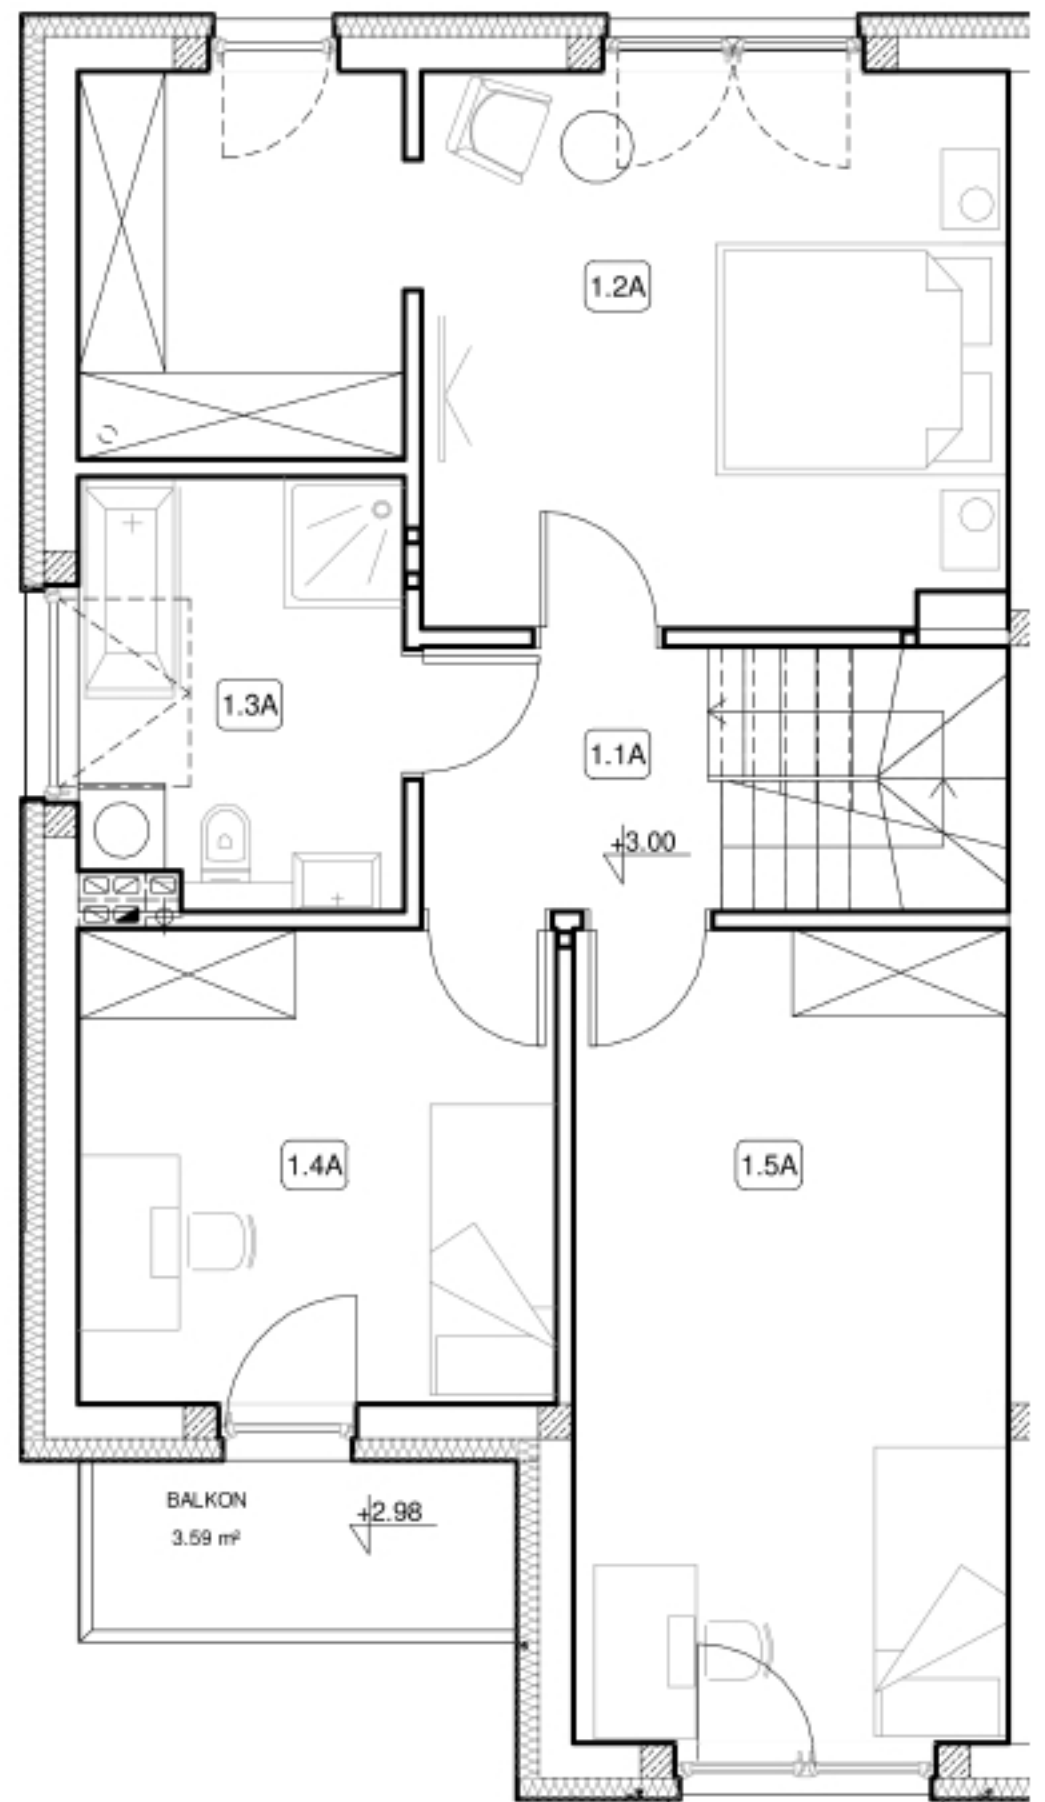

ZESTAWIENIE POMIESZCZEŃ - 1 PIĘTRO - SEGMENT A

NR POM.	NAZWA POMIESZCZENIA	POW. NETTO	POW. UŻYTK.
1.1A	HOL	7.41 m ²	7.23 m ²
1.2A	SYPIALNIA Z GARDEROBĄ	21.73 m ²	21.20 m ²
1.3A	ŁAZIENKA	6.75 m ²	6.39 m ²
1.4A	SYPIALNIA	10.82 m ²	10.62 m ²
1.5A	SYPIALNIA	16.86 m ²	16.60 m ²
RAZEM POWIERZCHNIA [m ²]		63.57 m ²	62.04 m ²

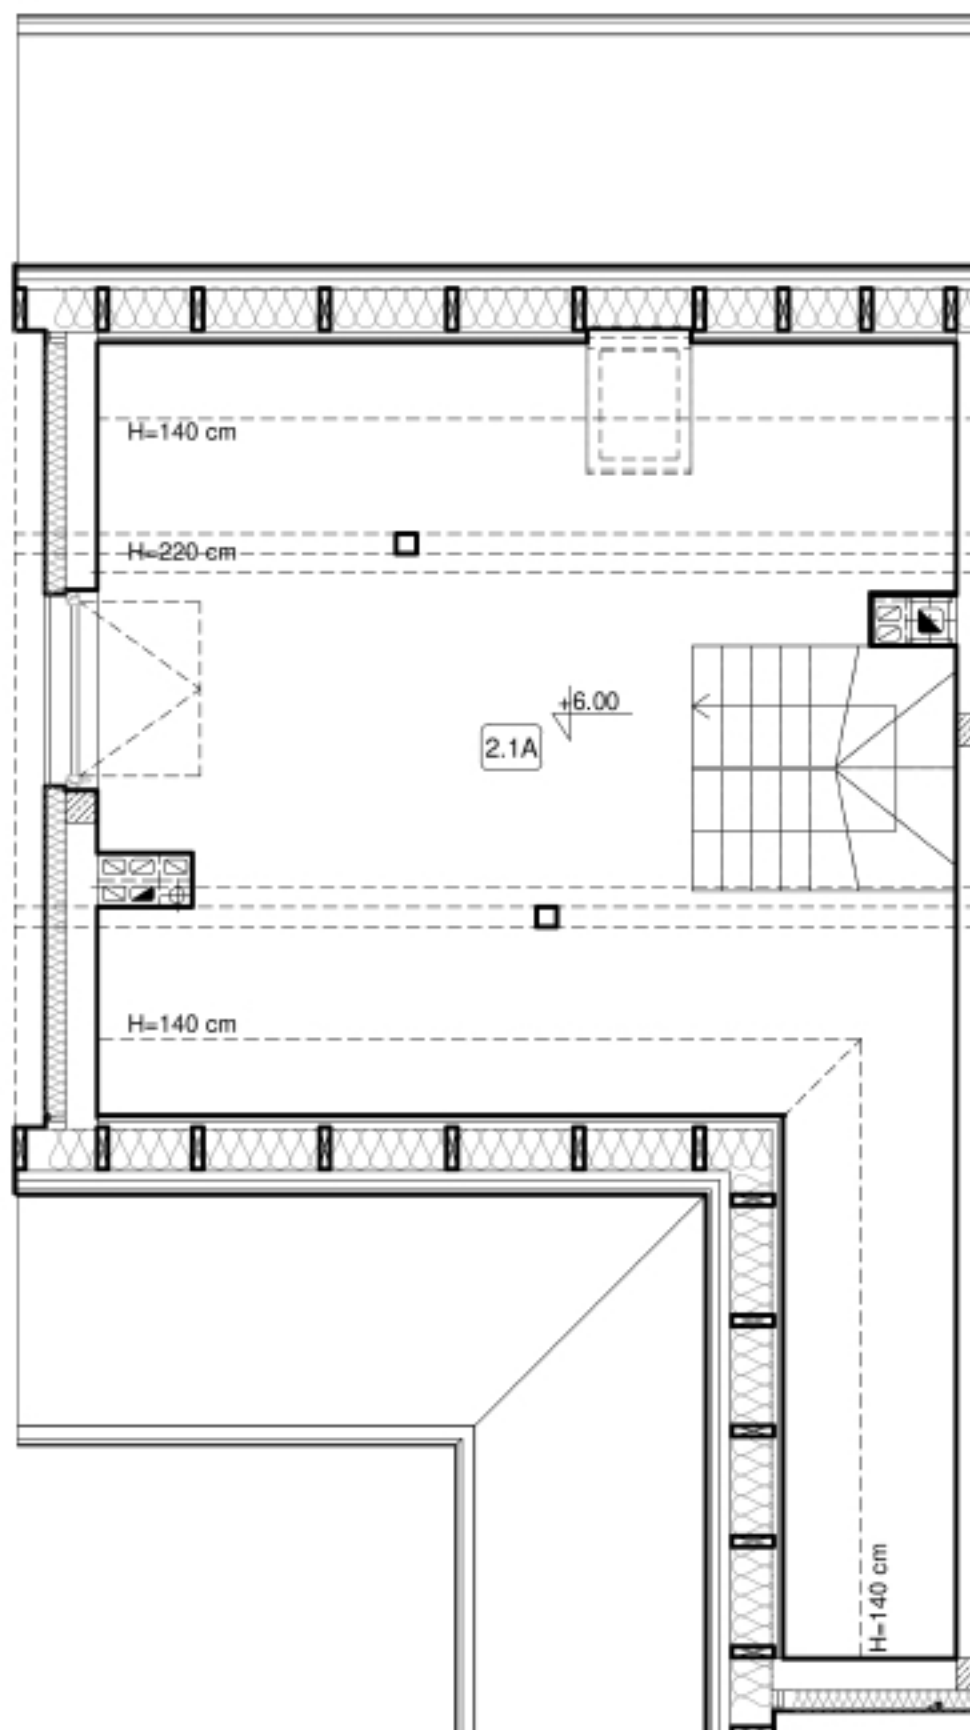

ZESTAWIENIE POMIESZCZEŃ - PODDASZE - SEGMENT A

NR POM.	NAZWA POMIESZCZENIA	POW. NETTO	POW. UŻYTK.
2.1A	POM. REKREACYJNE	58.46 m ²	19.71 m ²